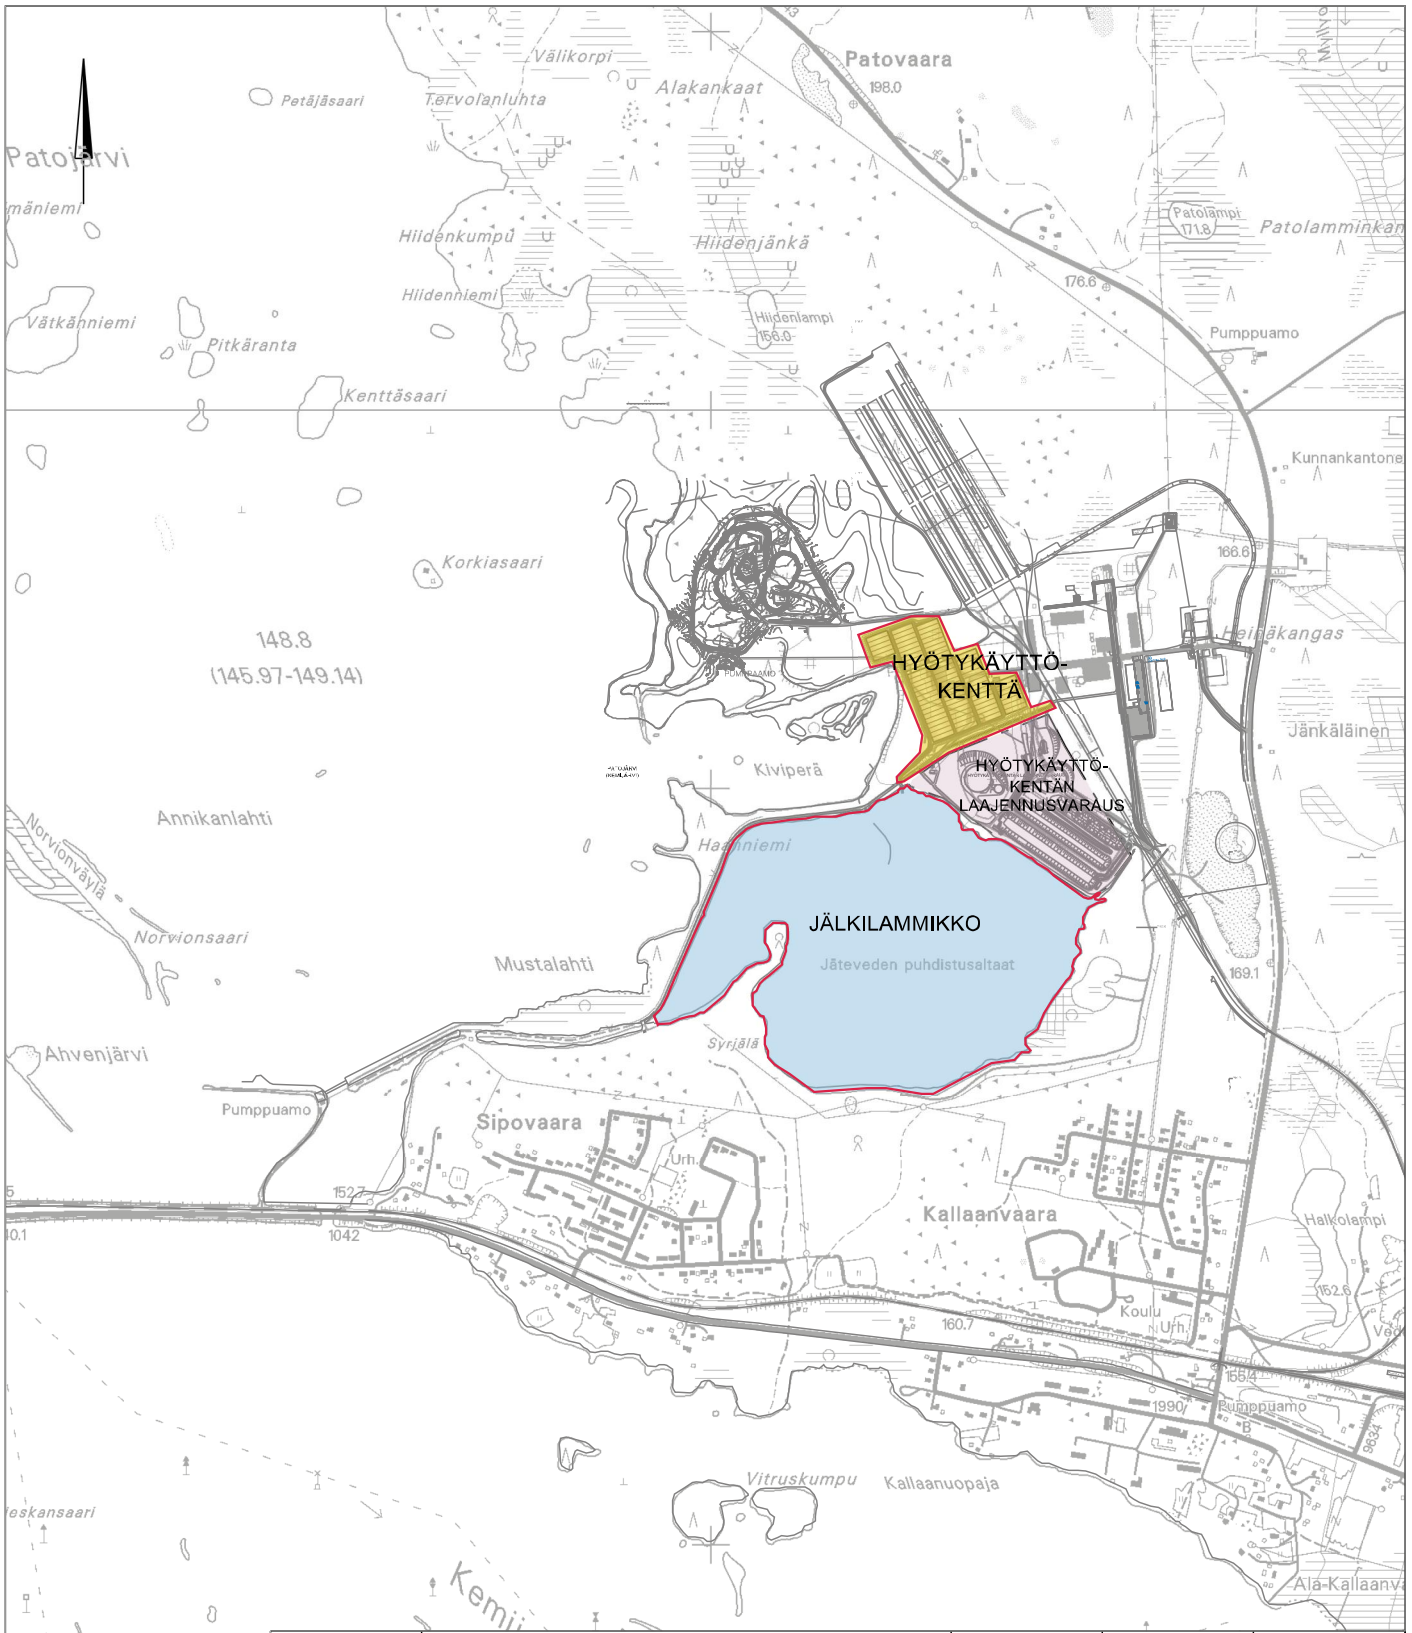

Merkki	Muutos	Pvm	Suunn.	Tark.

Hankkeen nimi

Kemijärven sellutehtaan jälkilammikko, kunnostuksen yleissuunnitelma

Piirustuksen sisältö

Suunnittelualueen sijainti

SITO

Pvm	Suunnittelija: Jaana Alalauri	Pvm	
30.11.2017			
	Projektipäällikkö: Tuomas Lukkari		

Koordinaattijärjestelmä ETRS-GK27	Mittakaava	Piir.nro
Korkeusjärjestelmä N2000	1:20 000	