


- Rantaviiva
- Jälkilammikon reunoille jätettävä
- Jälkilammikon ruopattava alue
ruoppausmäärä noin 281 230 m³


AUSTASO
NOILLE
≥ 30 m
OSSA EI
PAUSTA

Merkki	Muutos
Hankkeen nimi Kemijärven sellutehtaan jälkilammikko	
Piirustuksen sisältö Ruoppaussuunnitelma, suunnitelma	
	
Pvm 30.11.2017	Suunnittelija: Jaana Alalauri
	Projektipäällikkö: Tuomas Lukkari
Koordinaattijärjestelmä ETRS-GK27	
Korkeusjärjestelmä N2000	

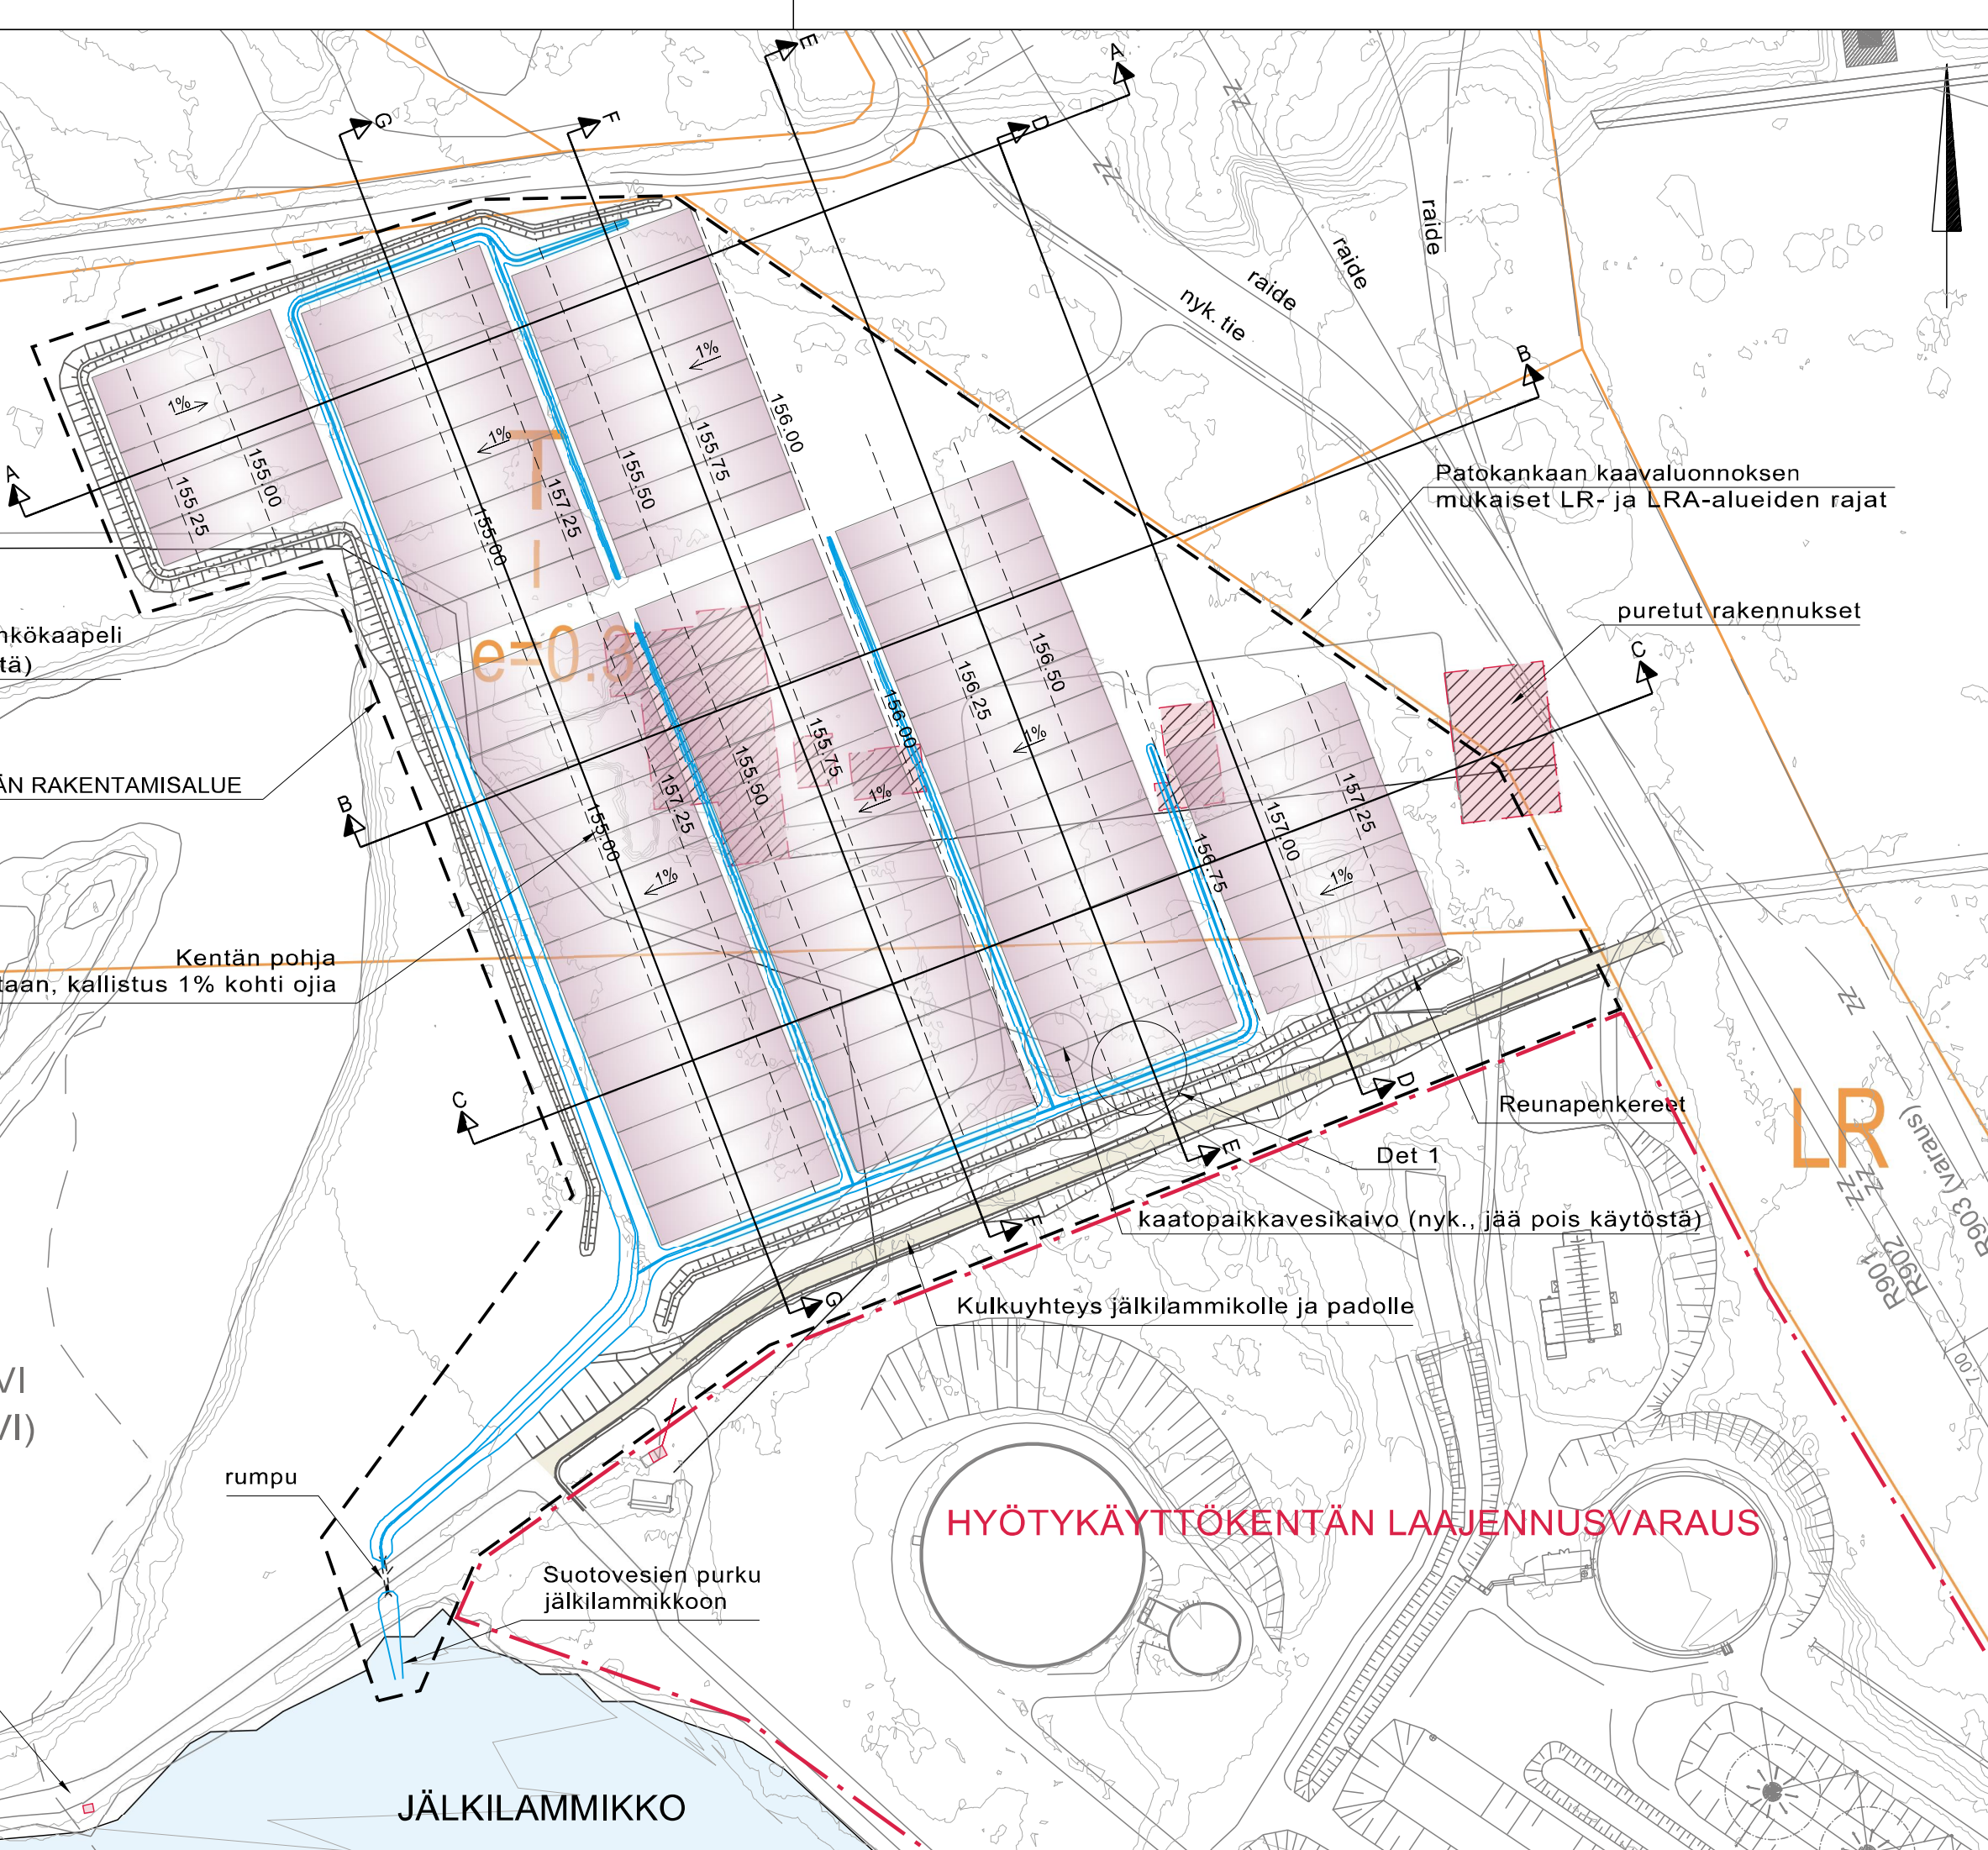

Tuubit kahdessa kerroksessa:
 1. kerroksessa 74 tuubia (koko 60m x 12,7m), pe
 2. kerroksessa 67 tuubia (koko 50m x 12,7m)

DET 1: HYÖTYKÄYTTÖKENTÄN RA...

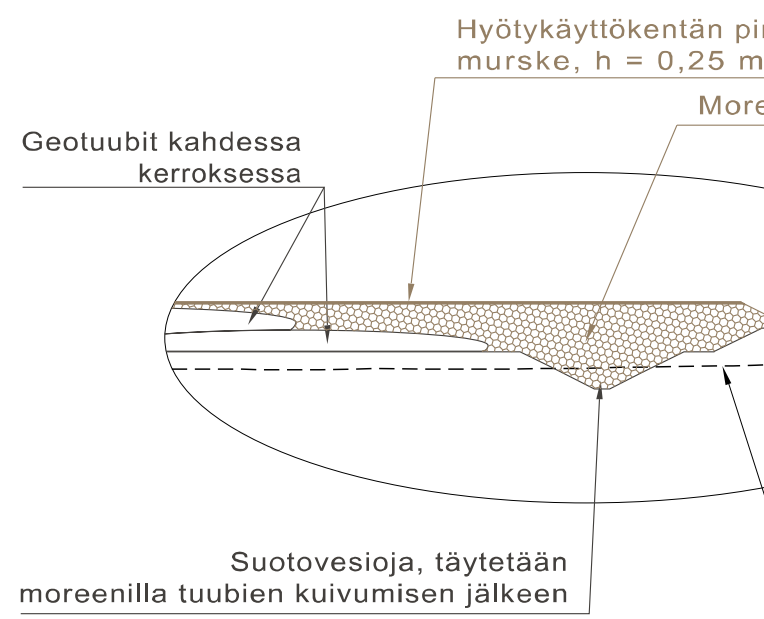

Merkki	Muutos
Hankkeen nimi	
Kemijärven sellutehtaan jälkilammikko	
Piirustuksen sisältö	
Hyötykäyttökenttä, suunnitelmakartta	



Pvm	Suunnittelija: Jaana Alalauri
30.11.2017	Projektipäällikkö: Tuomas Lukkari
Koordinaattijärjestelmä	ETRS-GK27
Korkeusjärjestelmä	N2000