


SYVÄ-REKULE

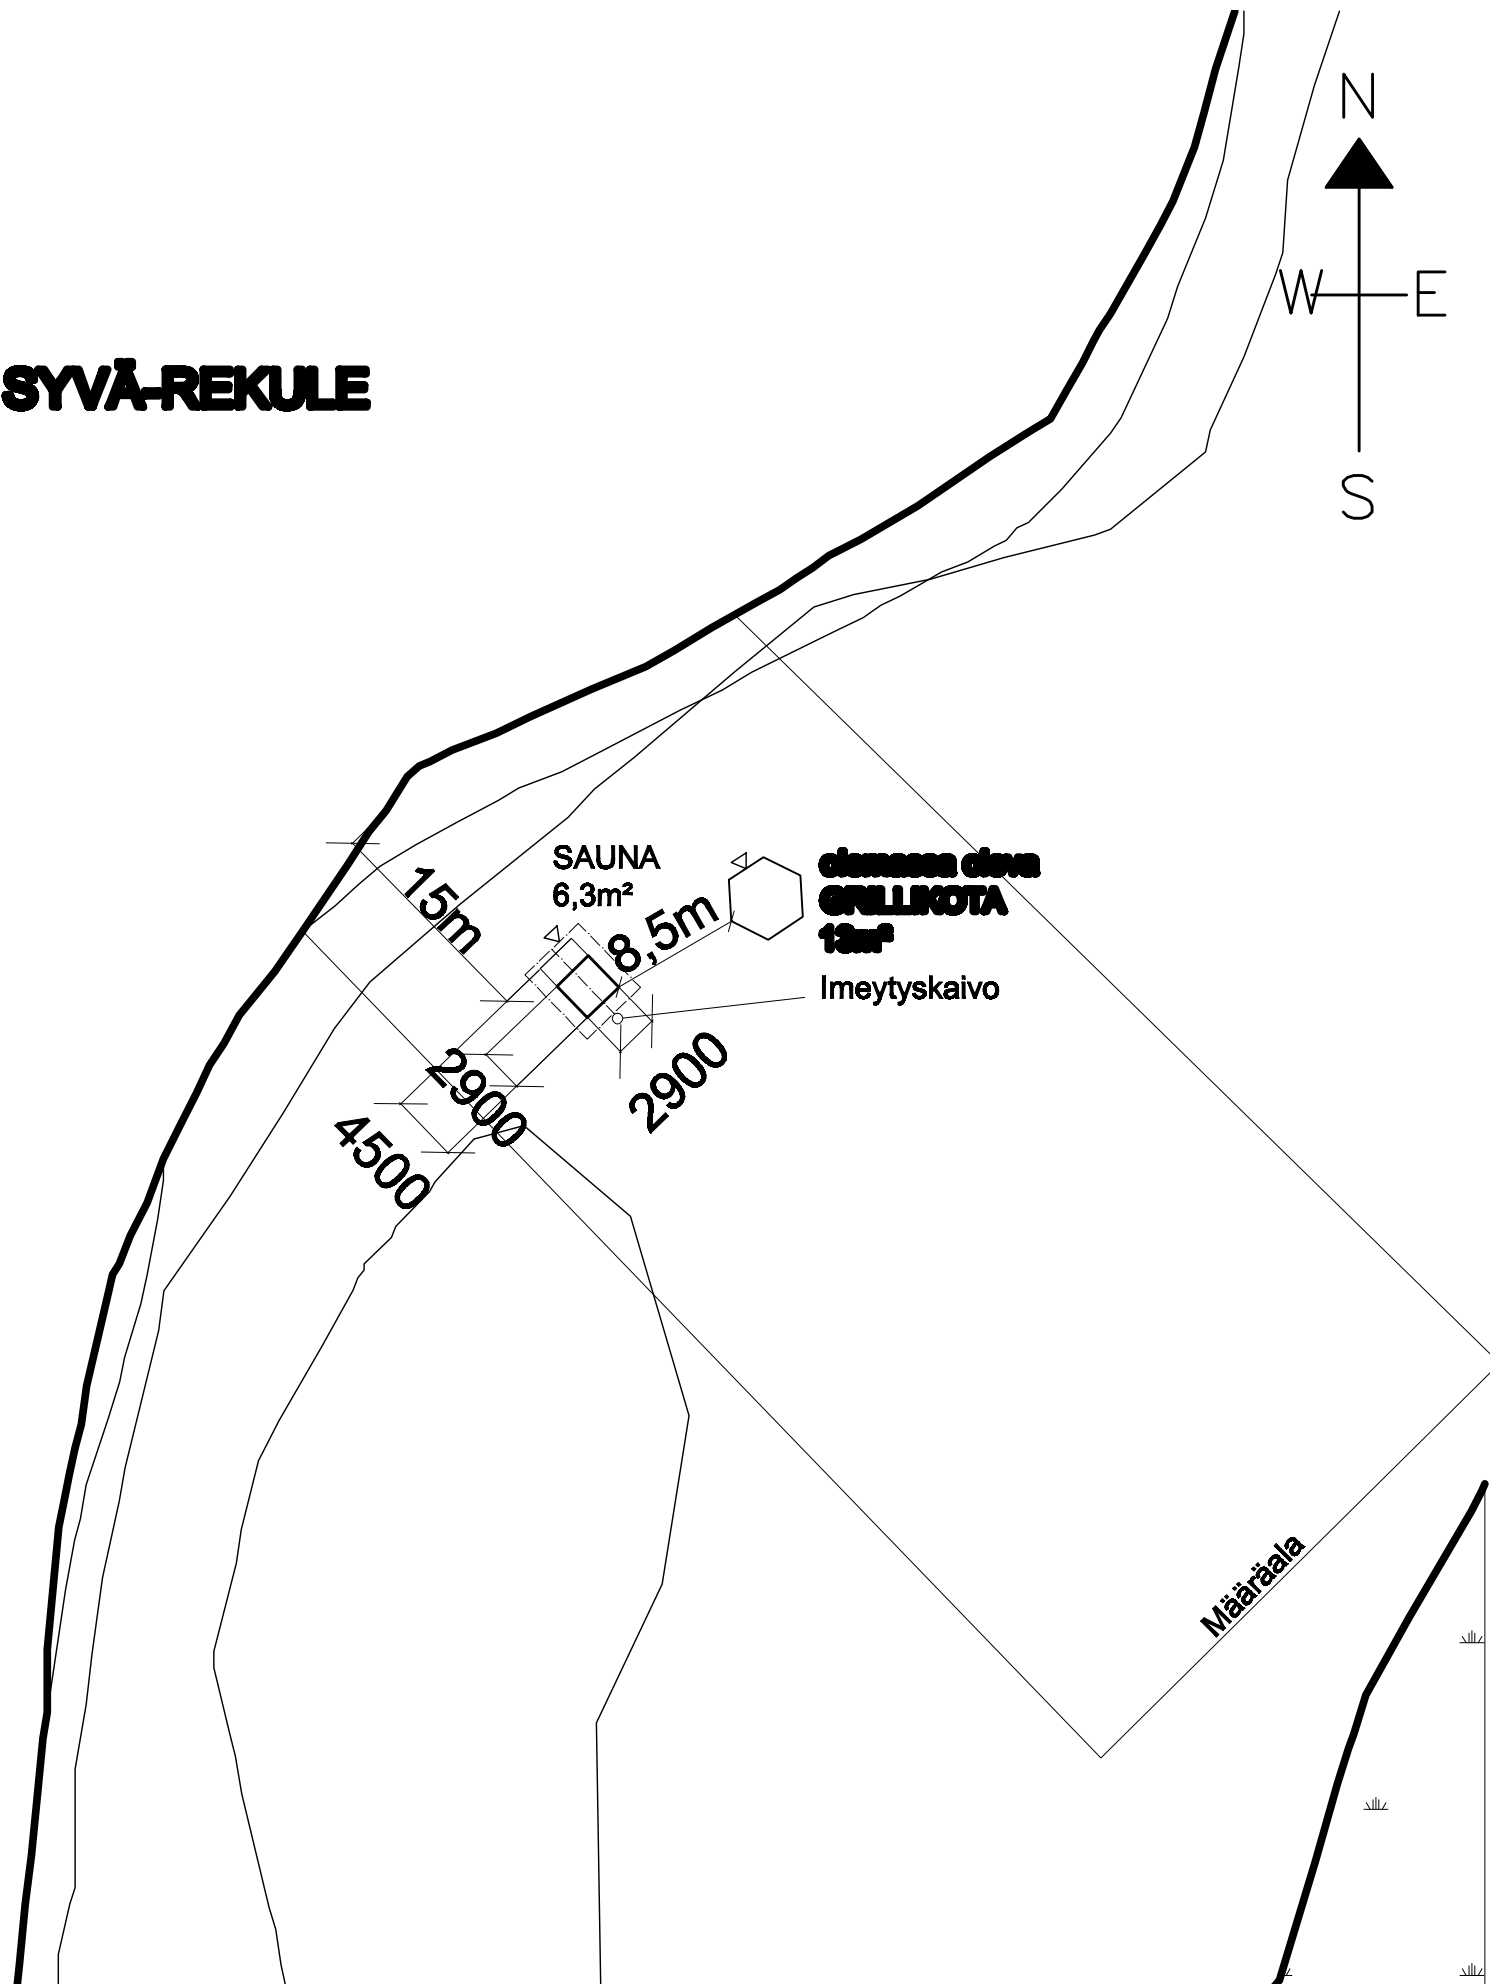

**GRILLIKOTA
SAUNA**

**kerrosala
13m²
8,4m²**

**Saunaan tulee kartovedet.
Jätevedet johdetaan saunan takaseinällä sijaitsevaan
imeytyskaivoon. Kaivon etäisyys rannasta n.20m**

K.osa/Kylä Kemijärvi/Alakylä	Kortteli/Tila Jouttselkä	Tontti/Rn:o 90:1	Viranomaisten arkistomerkinä varten	
Rakennustoimenpide UUDISRAKENNUS	Piirustuslaji PÄÄPIIRUSTUS		Mittakaavat	
Rakennuskohteen nimi ja osoite SAUNA Kalle ja Ari Säynäjäkangas	Piirustuksen sisältö ASEMAPIIRROS		1:500	
Piirustaja KS	Suunnittelija Kalle Säynäjäkangas	Suunnitteluala ARK	Piirustuksen numero 03	
Päiväys 7.5.2018	Allekirjoitus			