


KEMI JÄRVI

KEMI JÄRVI

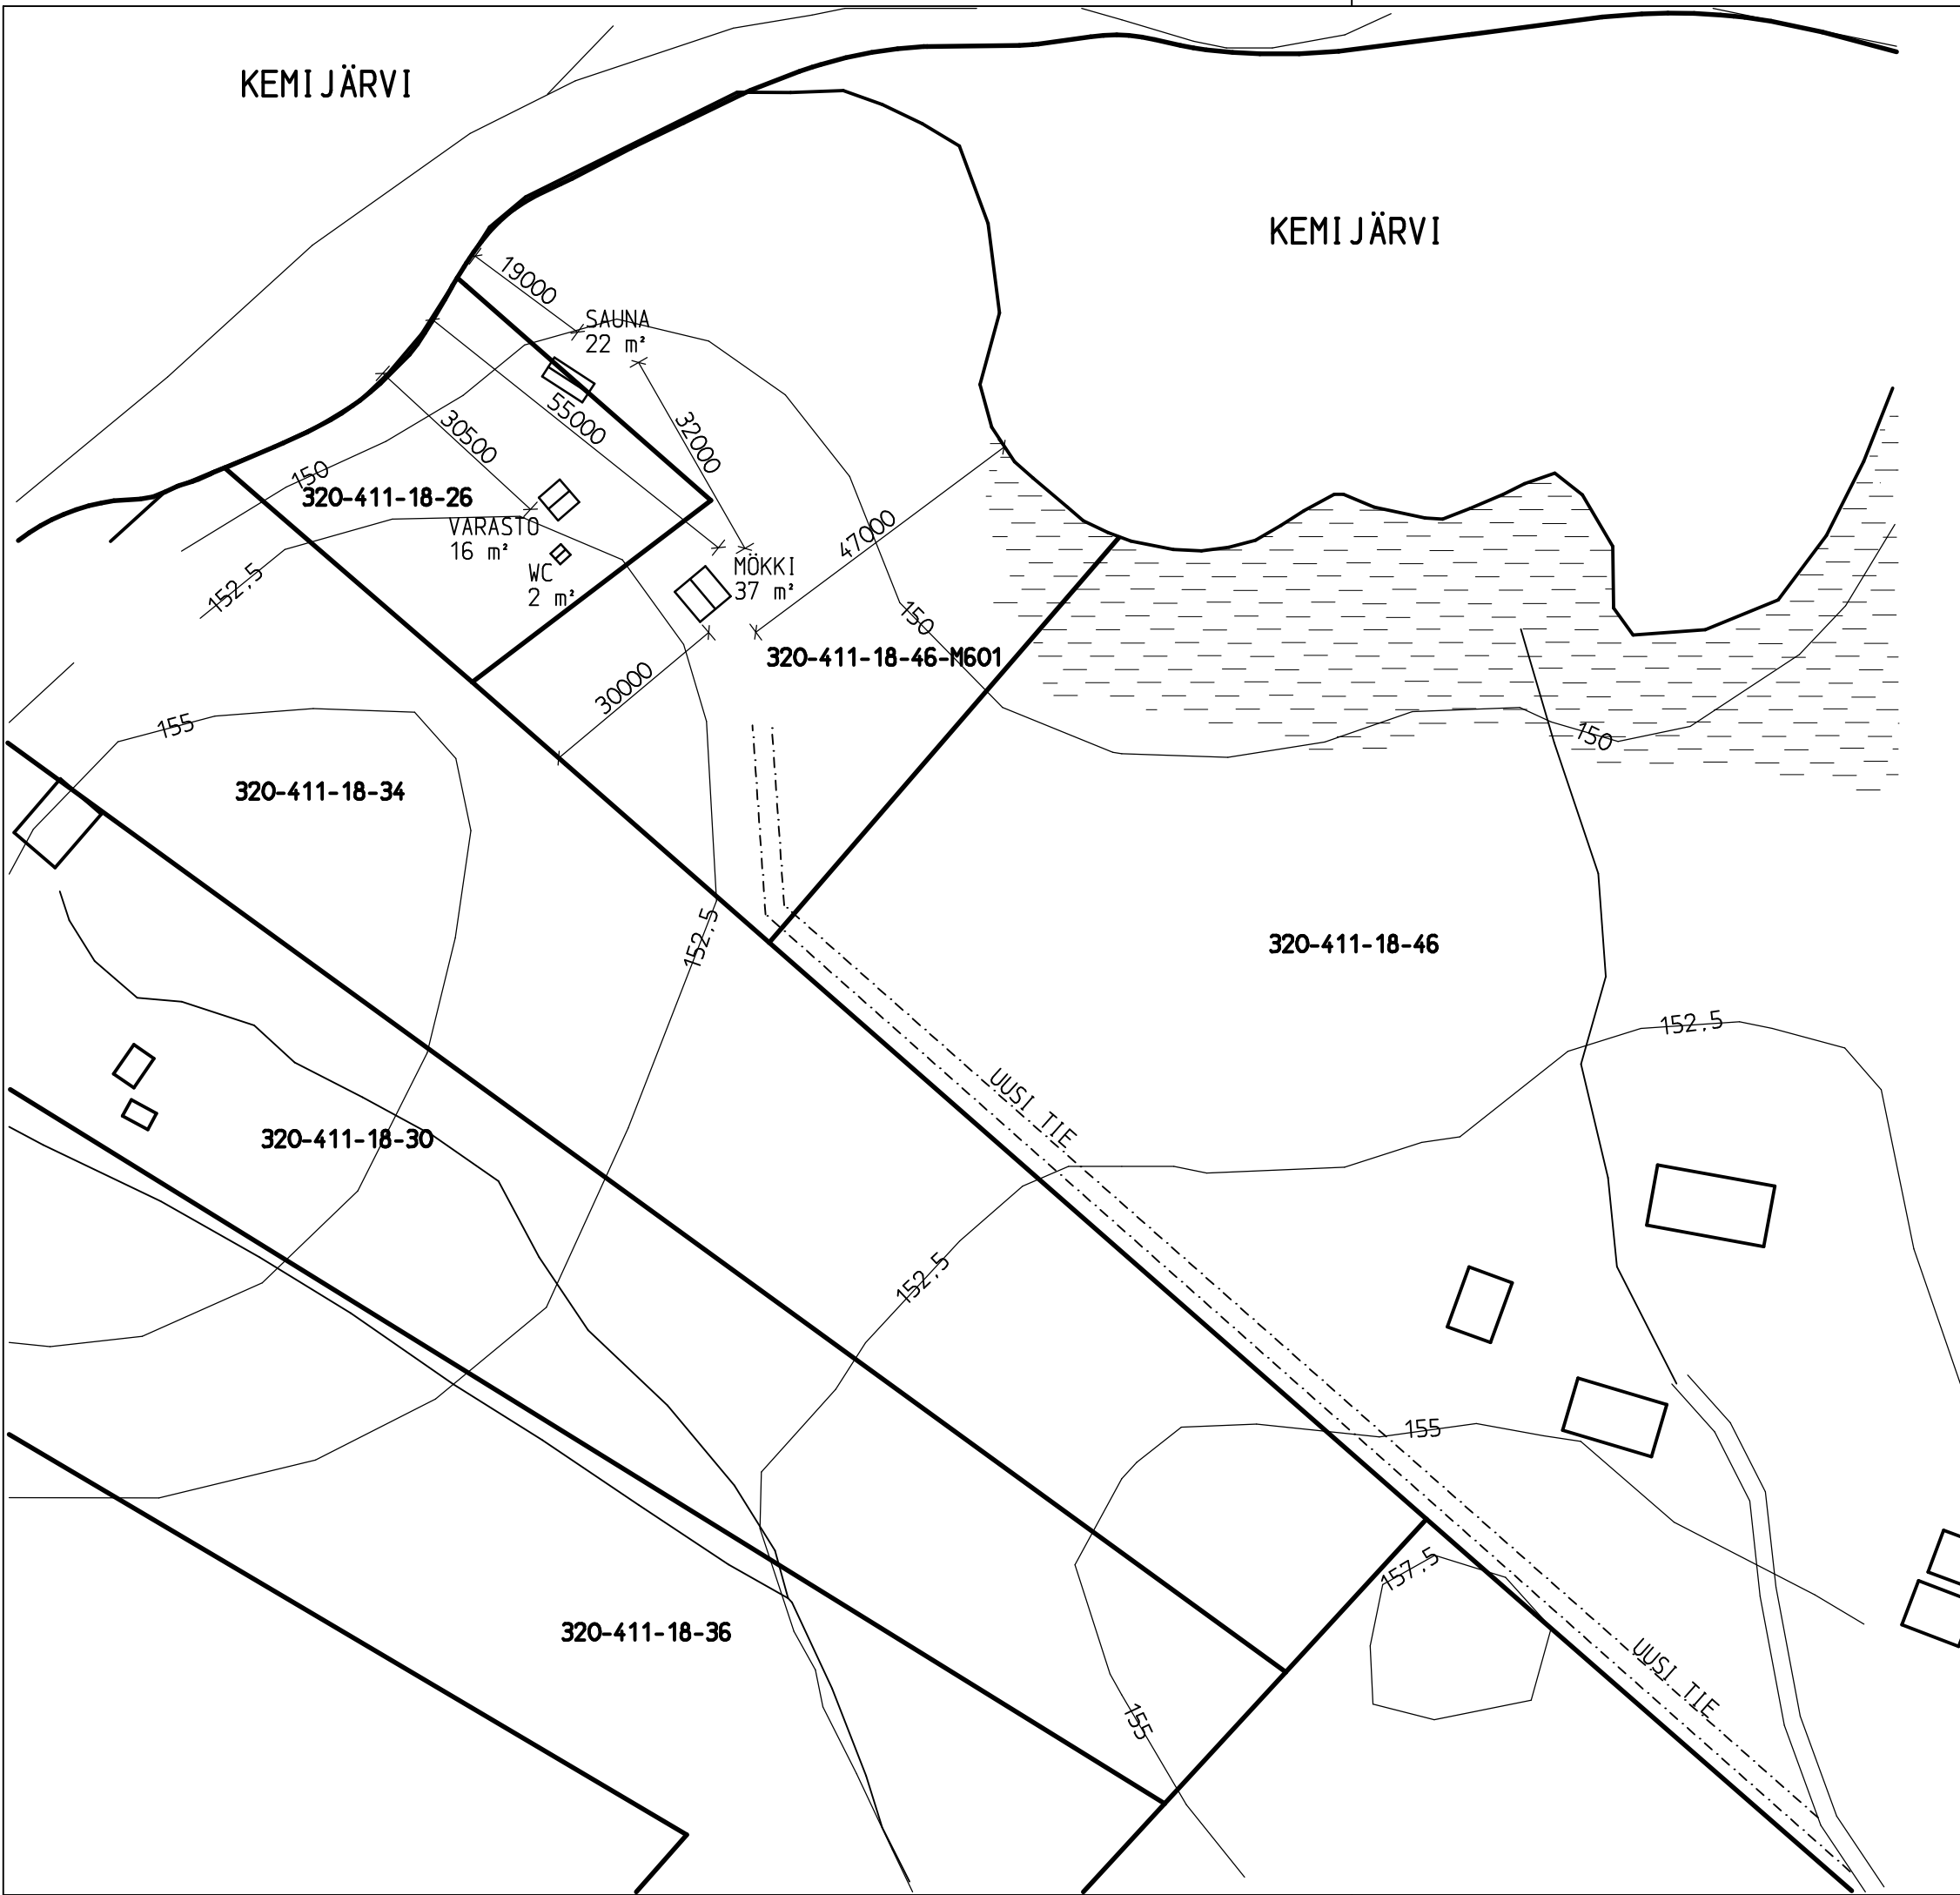

POIKKEAMISLUPAHAKEMUS
320-411-18-26 JA 320-411-18-46-M601
JOHANNA IKONEN JA PAULIINA JOKINEN
ASEMAPIIRROS 1:1000
29.1.2019

RAKENNUSTEN KASTUVAT RAKENTEET
RAKENNETAAN TASON +150,5 YLÄPUOLELLE
(KORKEUSJÄRJESTELMÄ N43)