



Koko A3	Suunnittelija A.Tukiainen/16.12.2019	Tarkastaja X.XX/XX.XX.2019	Hyväksyjä X.XX/XX.XX.2019
Asiakas wpd Finland Oy		Otsikko 110 KV JOHTO KELLARIJÄNKÄ-NUOLIVAARA JOHTOALUEKUVA	
		Piirustusnumero REJ-8600137-2-4	Muutos M0
		Sivu 1/1	


110 KV JOHTO  
KELLARIJÄNKÄ-NUOLIVAARA  
PYLVÄSVÄLI XX-XX

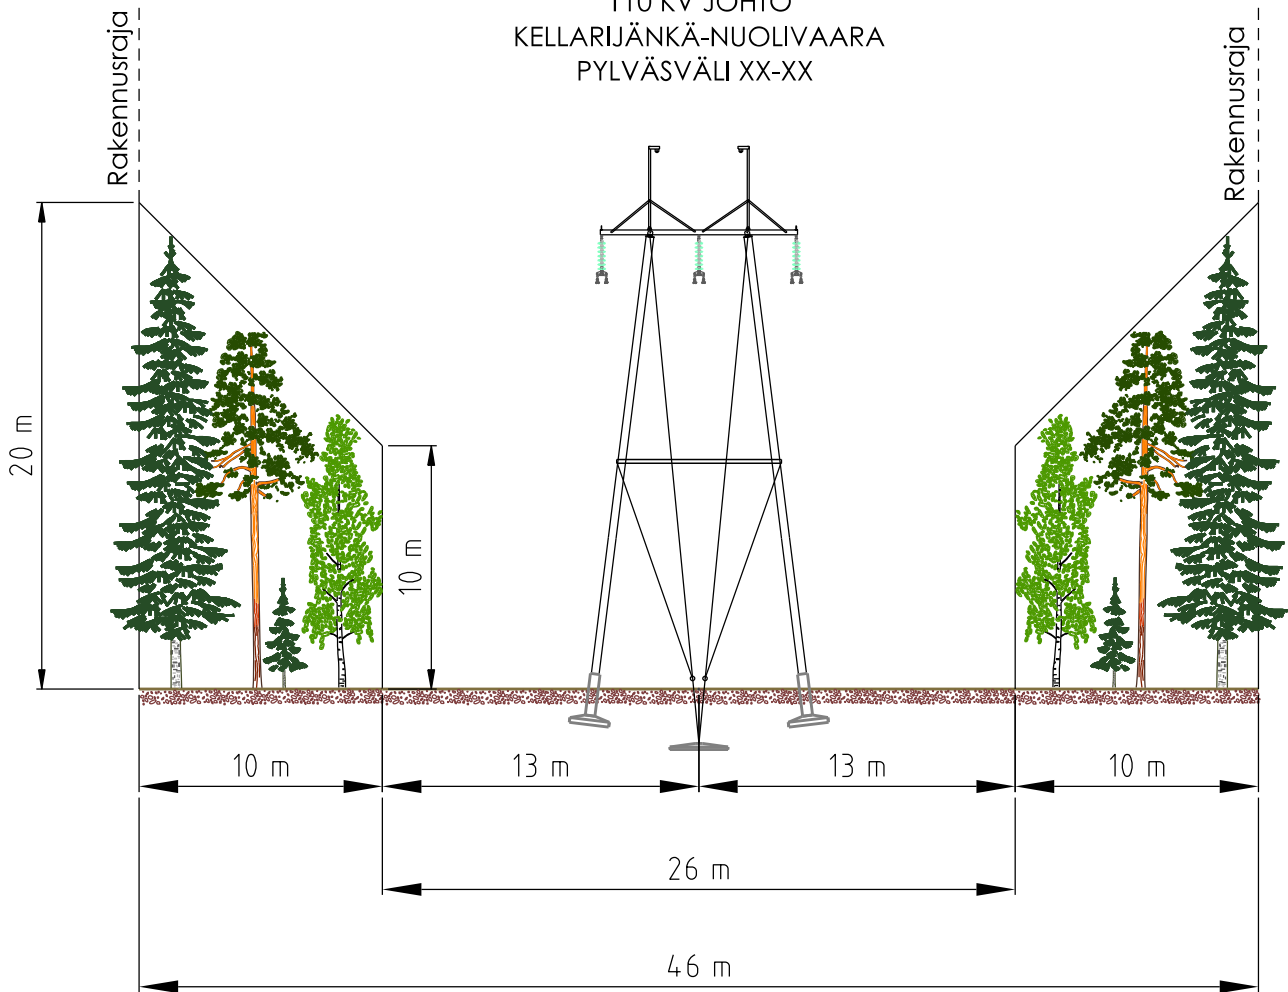


Koko A4	Suunnittelija A.Tukiainen/16.12.2019	Tarkastaja X.X/XX.XX.XXXX	Hyväksyjä X.X/XX.XX.XXXX
Asiakas wpd Finland Oy		Otsikko 110 KV JOHTO KELLARIJÄNKÄ-NUOLIVAARA JOHTOALUEKUVA	
		Piirustusnumero REJ-8600137-2-1	Muutos M0
		Sivu 1/1	

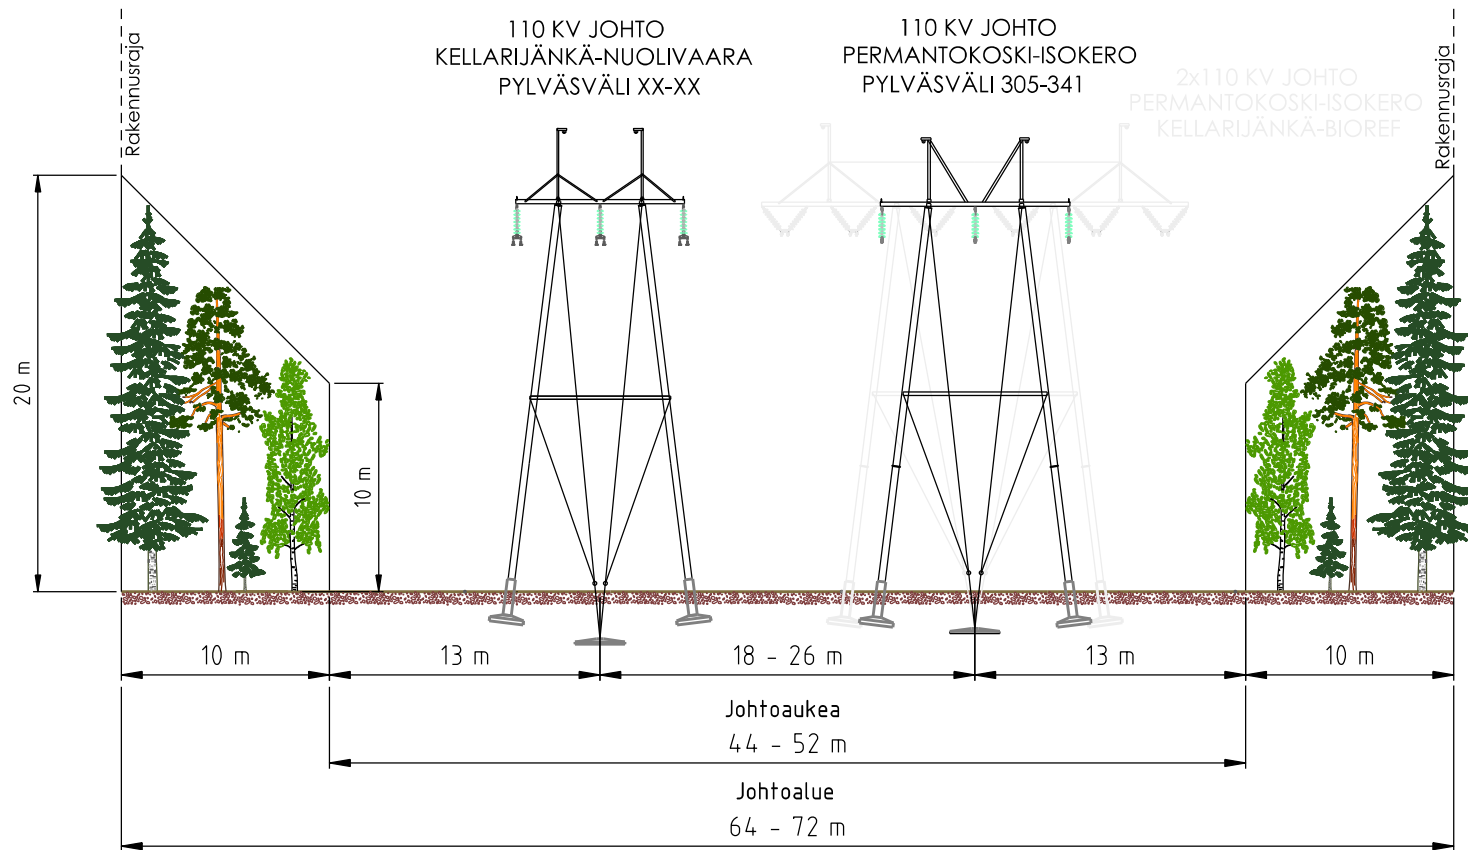

Koko A3	Suunnittelija A.Tukiainen/16.12.2019	Tarkastaja X.XX/XX.XX.2019	Hyväksyjä X.XX/XX.XX.2019
Asiakas wpd Finland Oy		Otsikko 110 KV JOHTO KELLARIJÄNKÄ-NUOLIVAARA JOHTOALUEKUVA	
		Piirustusnumero REJ-8600137-2-2	Muutos MO
		Sivu 1/1	

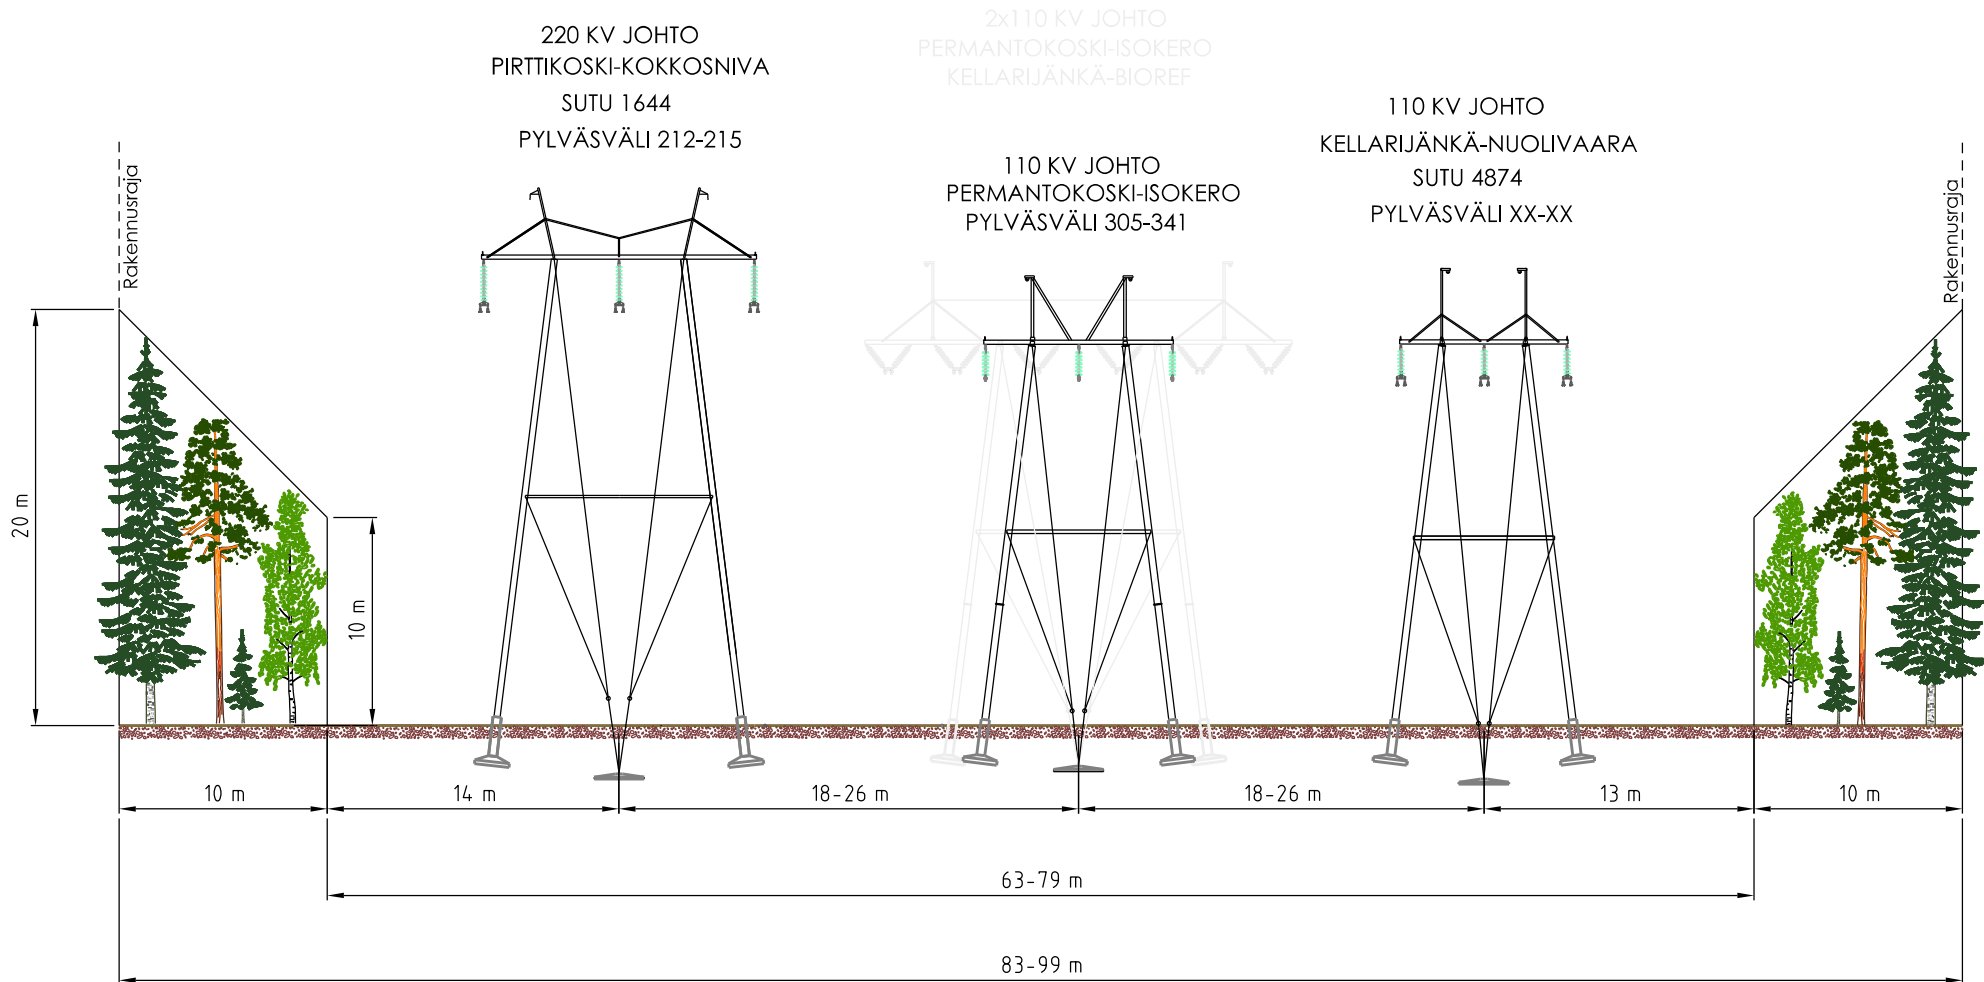

Koko A3	Suunnittelija A.Tukainen/20.3.2020	Tarkastaja X.XX/XX.XX.2020	Hyväksyjä X.XX/XX.XX.2020
Asiakas wpd Finland Oy		Otsikko 110 KV JOHTO KELLARIJÄNKÄ-NUOLIVAARA JOHTOALUEKUVA	
		Piirustusnumero REJ-8600137-2-3	Muutos MO
		Sivu 1/1	