


27.11.2019 11.08.08

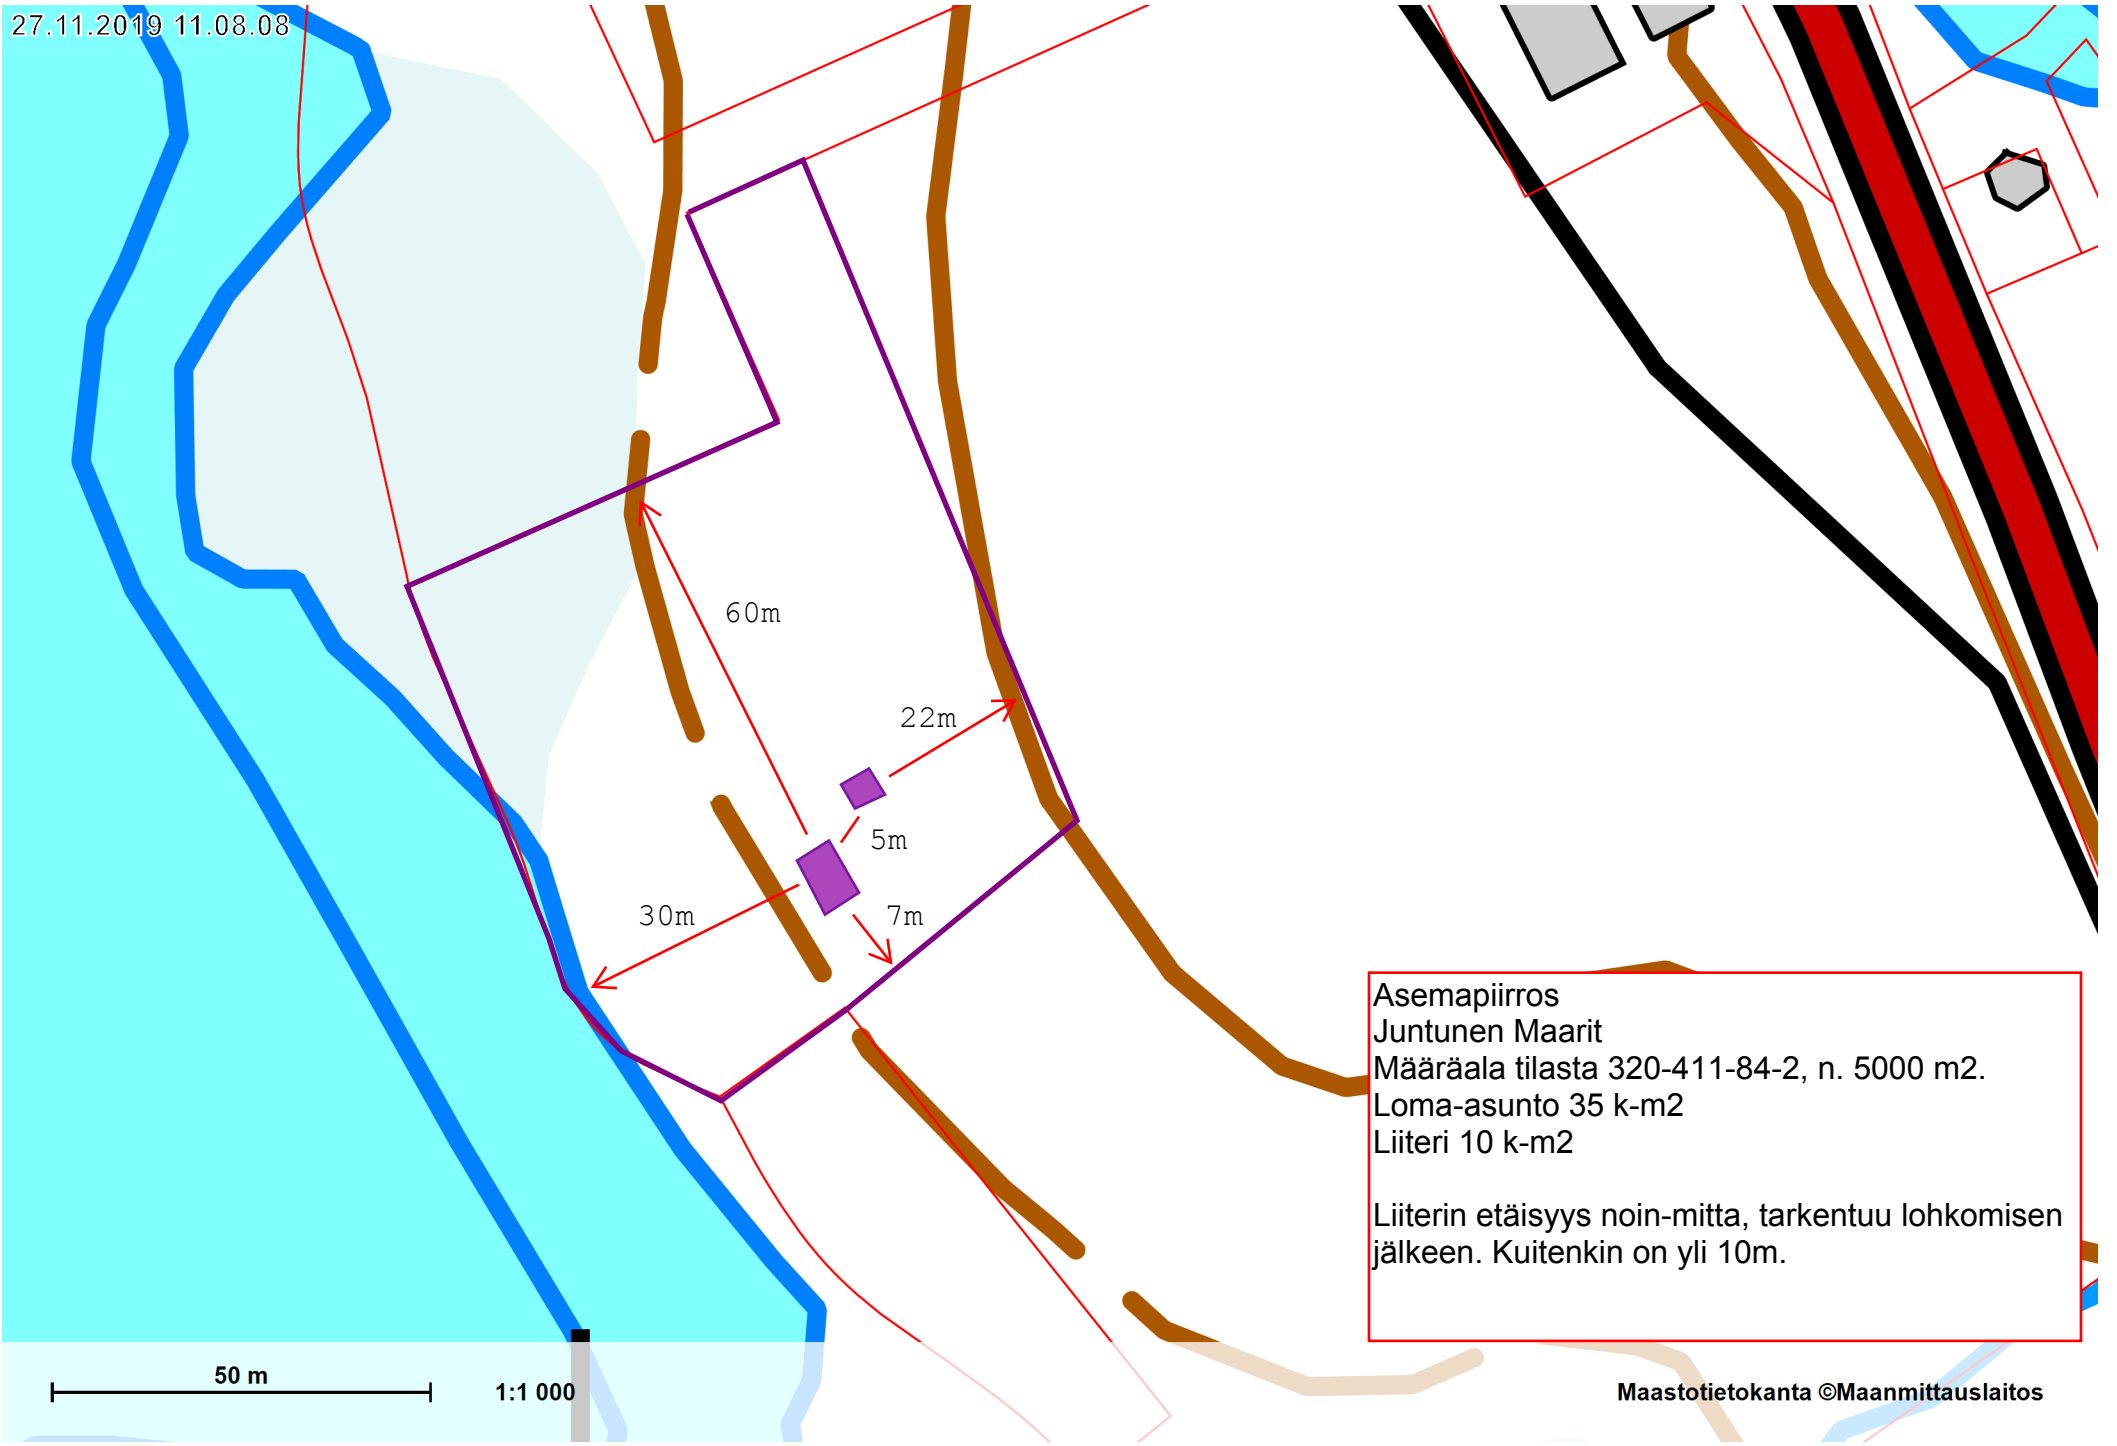

Asemapiirros
Juntunen Maarit
Määräala tilasta 320-411-84-2, n. 5000 m².
Loma-asunto 35 k-m²
Liiteri 10 k-m²
Liiterin etäisyys noin-mitta, tarkentuu lohkomisen jälkeen. Kuitenkin on yli 10m.