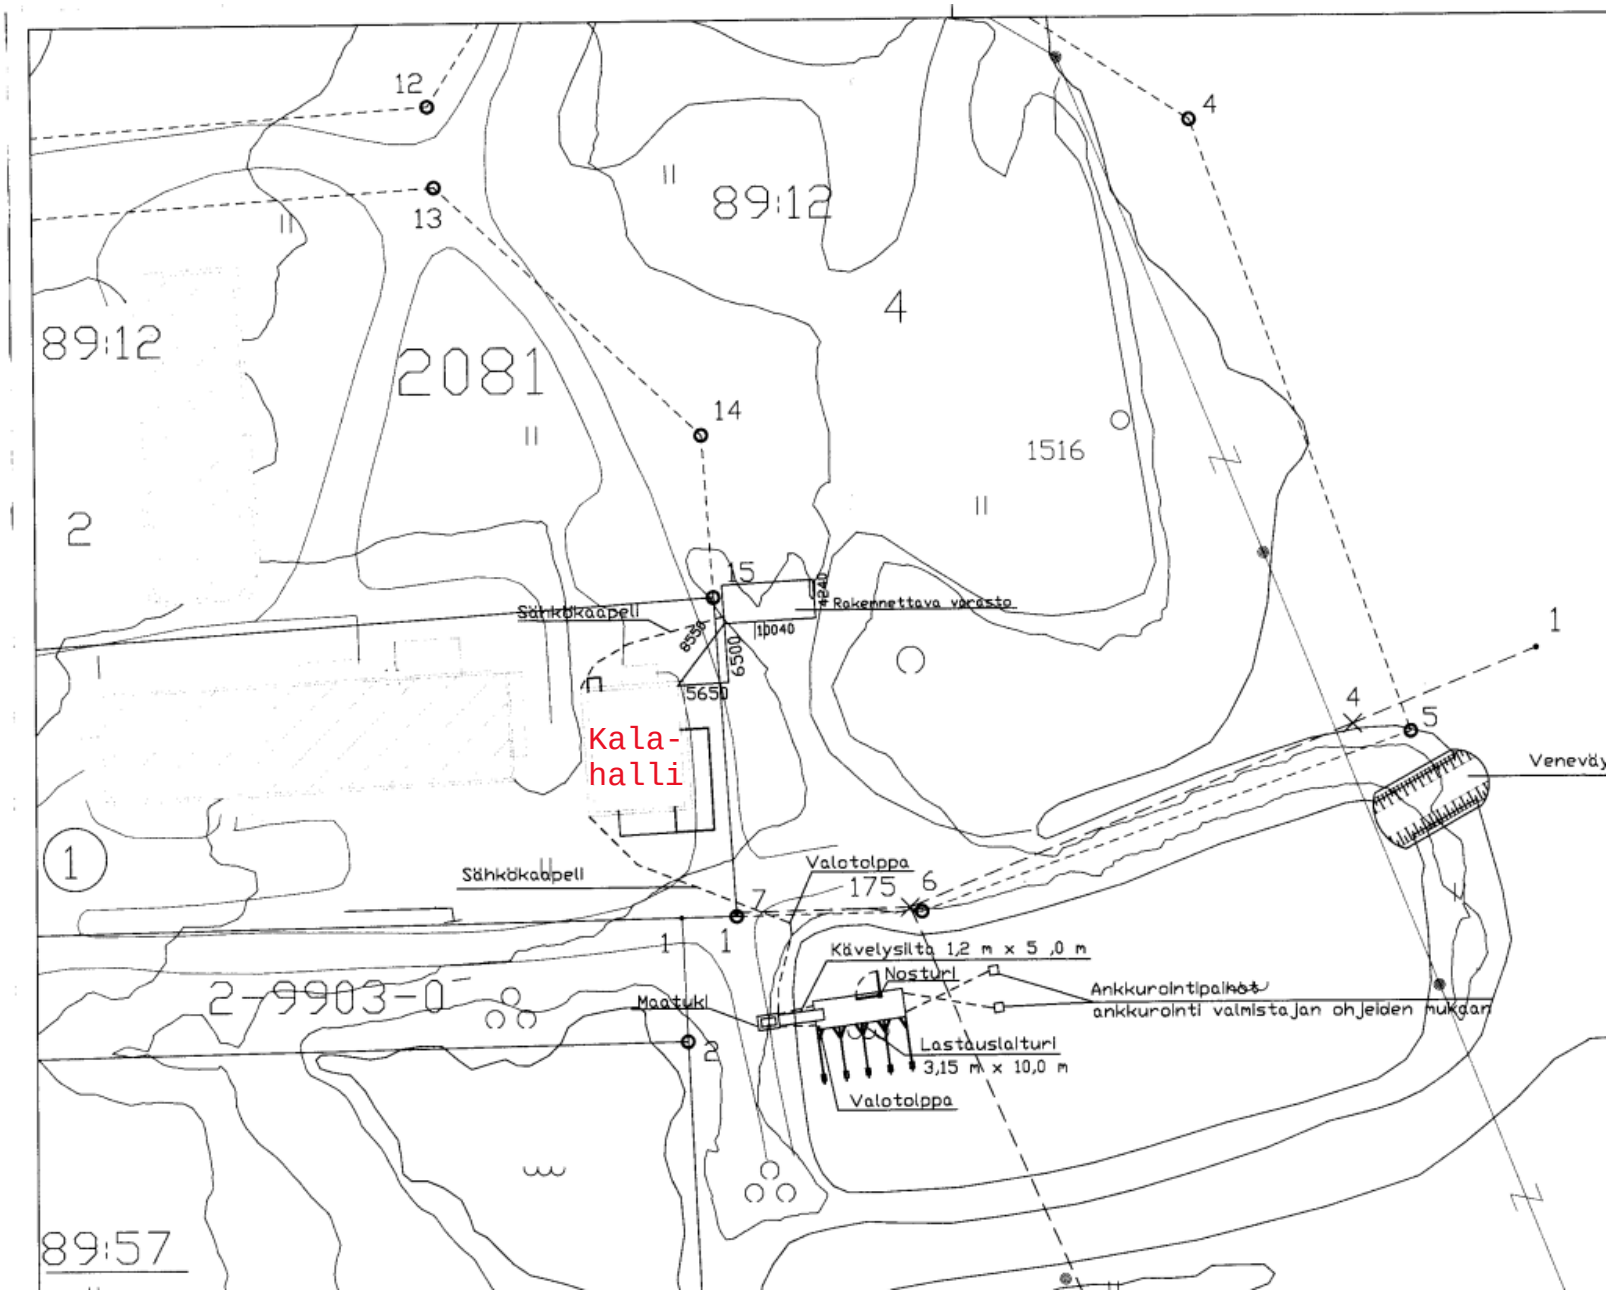
89:12
2081
89:12
4
1516
2
12
13
14
15
4
1
5
Sähkökaapeli
Rakennettava varasto
8536
10040
6500
5650
Kala-
halli
Sähkökaapeli
Valotolppa
175
6
7
1
1
Kävelysilta 1,2 m x 5 ,0 m
Nosturi
Ankkurointipaikat
ankkurointi valmistajan ohjeiden mukaan
Maatuki
2
Lastauslaituri
3,15 m x 10,0 m
Valotolppa
2-9903-0
89:57
Venevä